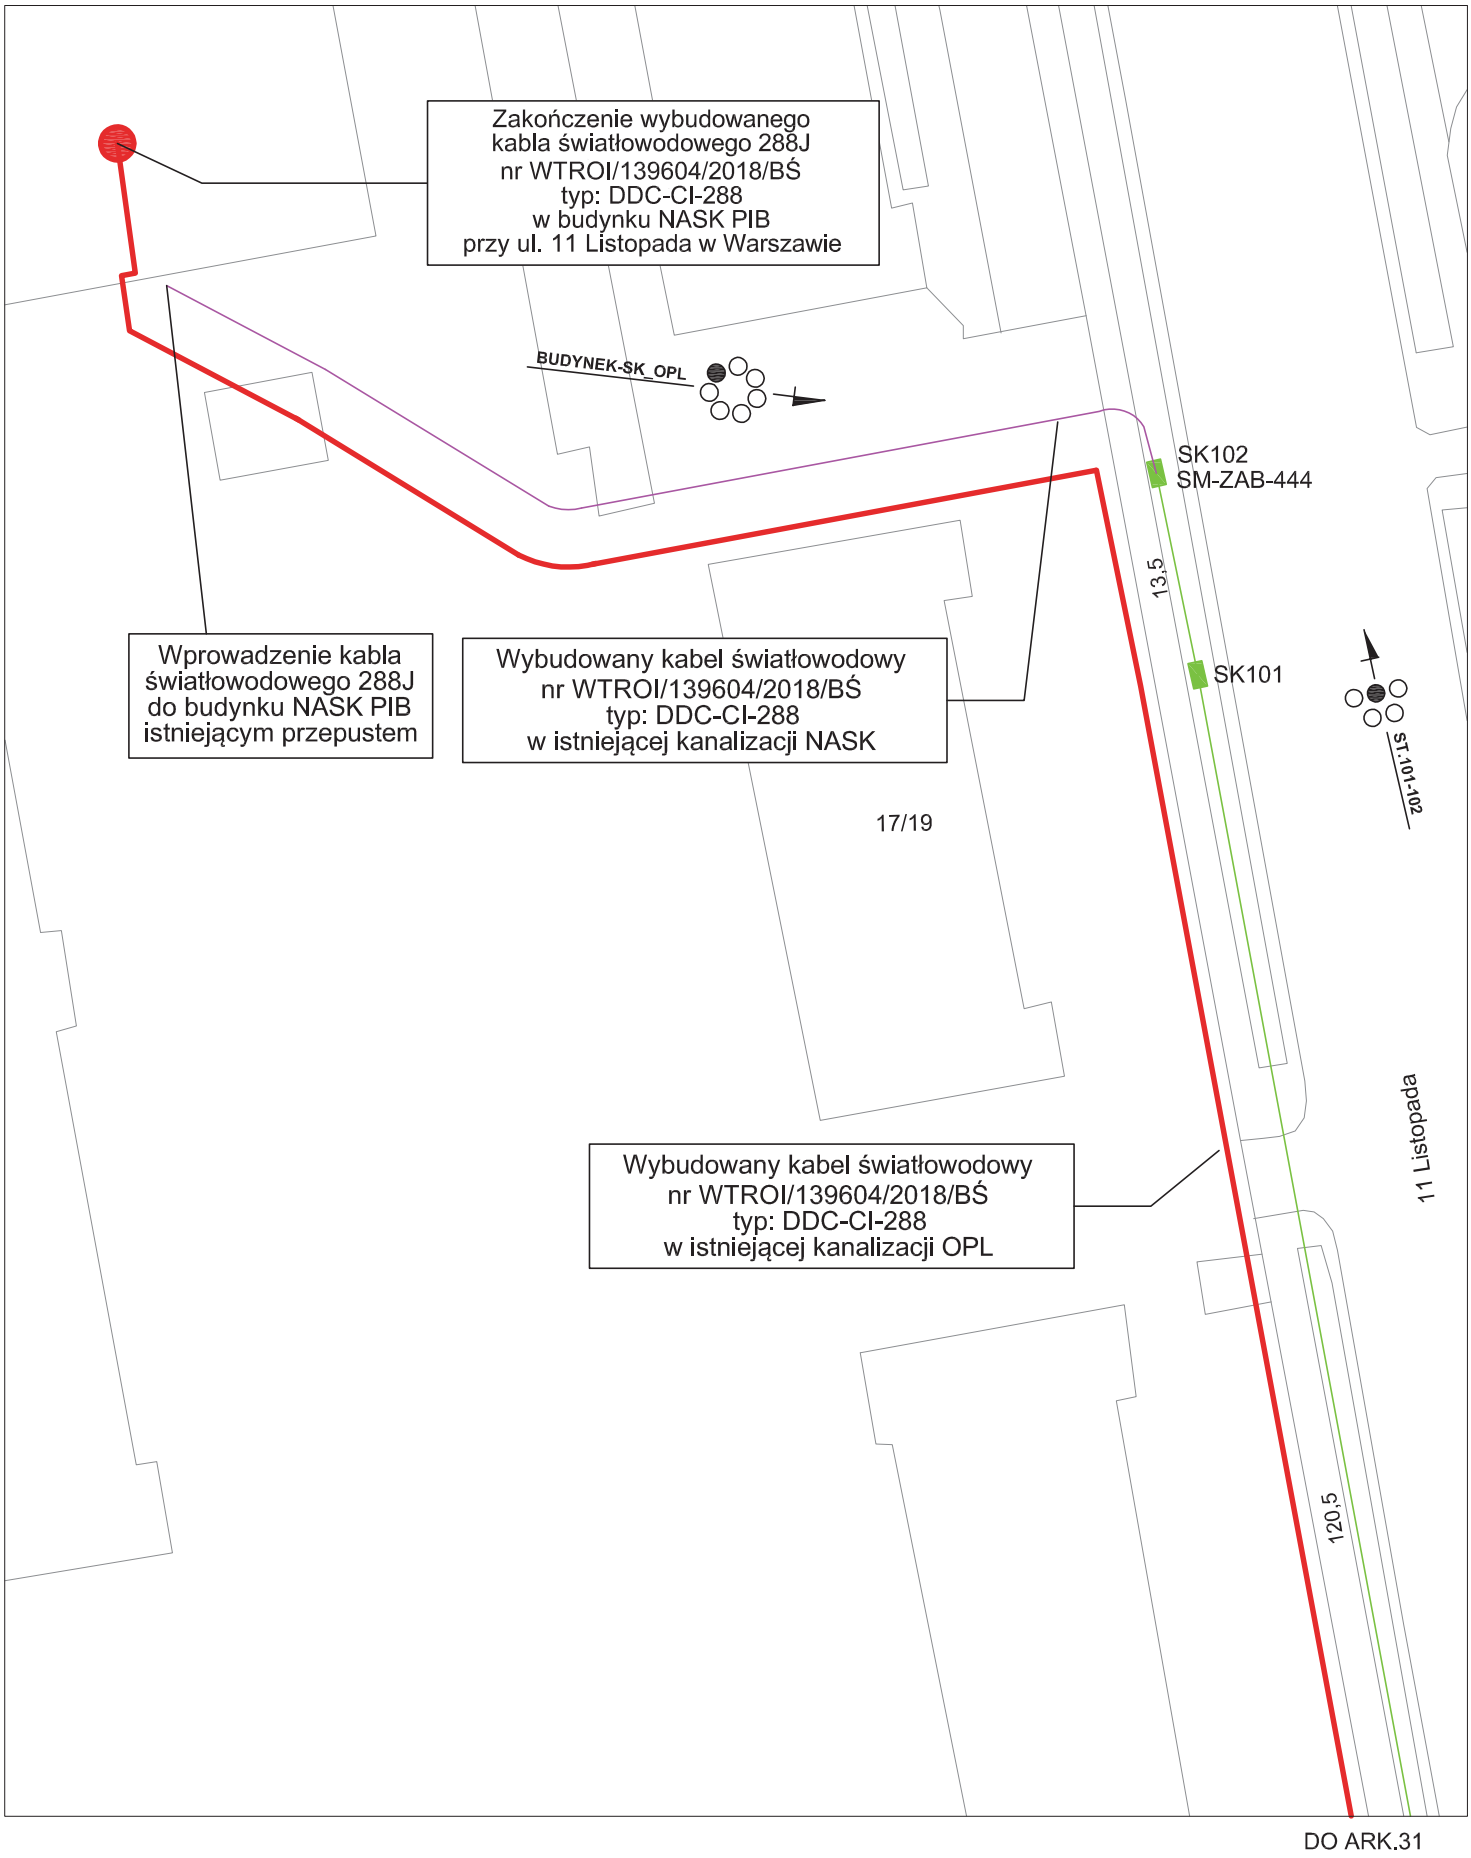

NET COM SYSTEMY ŚWIATŁOWODOWE

Przebieg trasowy kabla światłowodowego 288J nr WTROI/139604/2018/BŚ w kanalizacji teletechnicznej

NC-56-1-31-2018-DP/R02	Arkusz 32/32	1:500
Opracował: Tomasz Miler		11.2018