PRZEDSIĘBIORSTWO USŁUG
GEODEZYJNYCH i KARTOGRAFICZNYCH
mgr inż. Wiesław Walesiak
ul. Tadeusza Rechniewskiego 12
03-980 Warszawa
tel/fax: 671-82-10

INWENTARYZACJA PRZYŁĄCZA TELETECHNICZNEGO

m. Warszawa, dz. Praga Północ
ul. 11-go listopada, dz. 9/6, 9/13, 9/15 z obr. 4-12-02
skala 1:500, opracowanie numeryczne
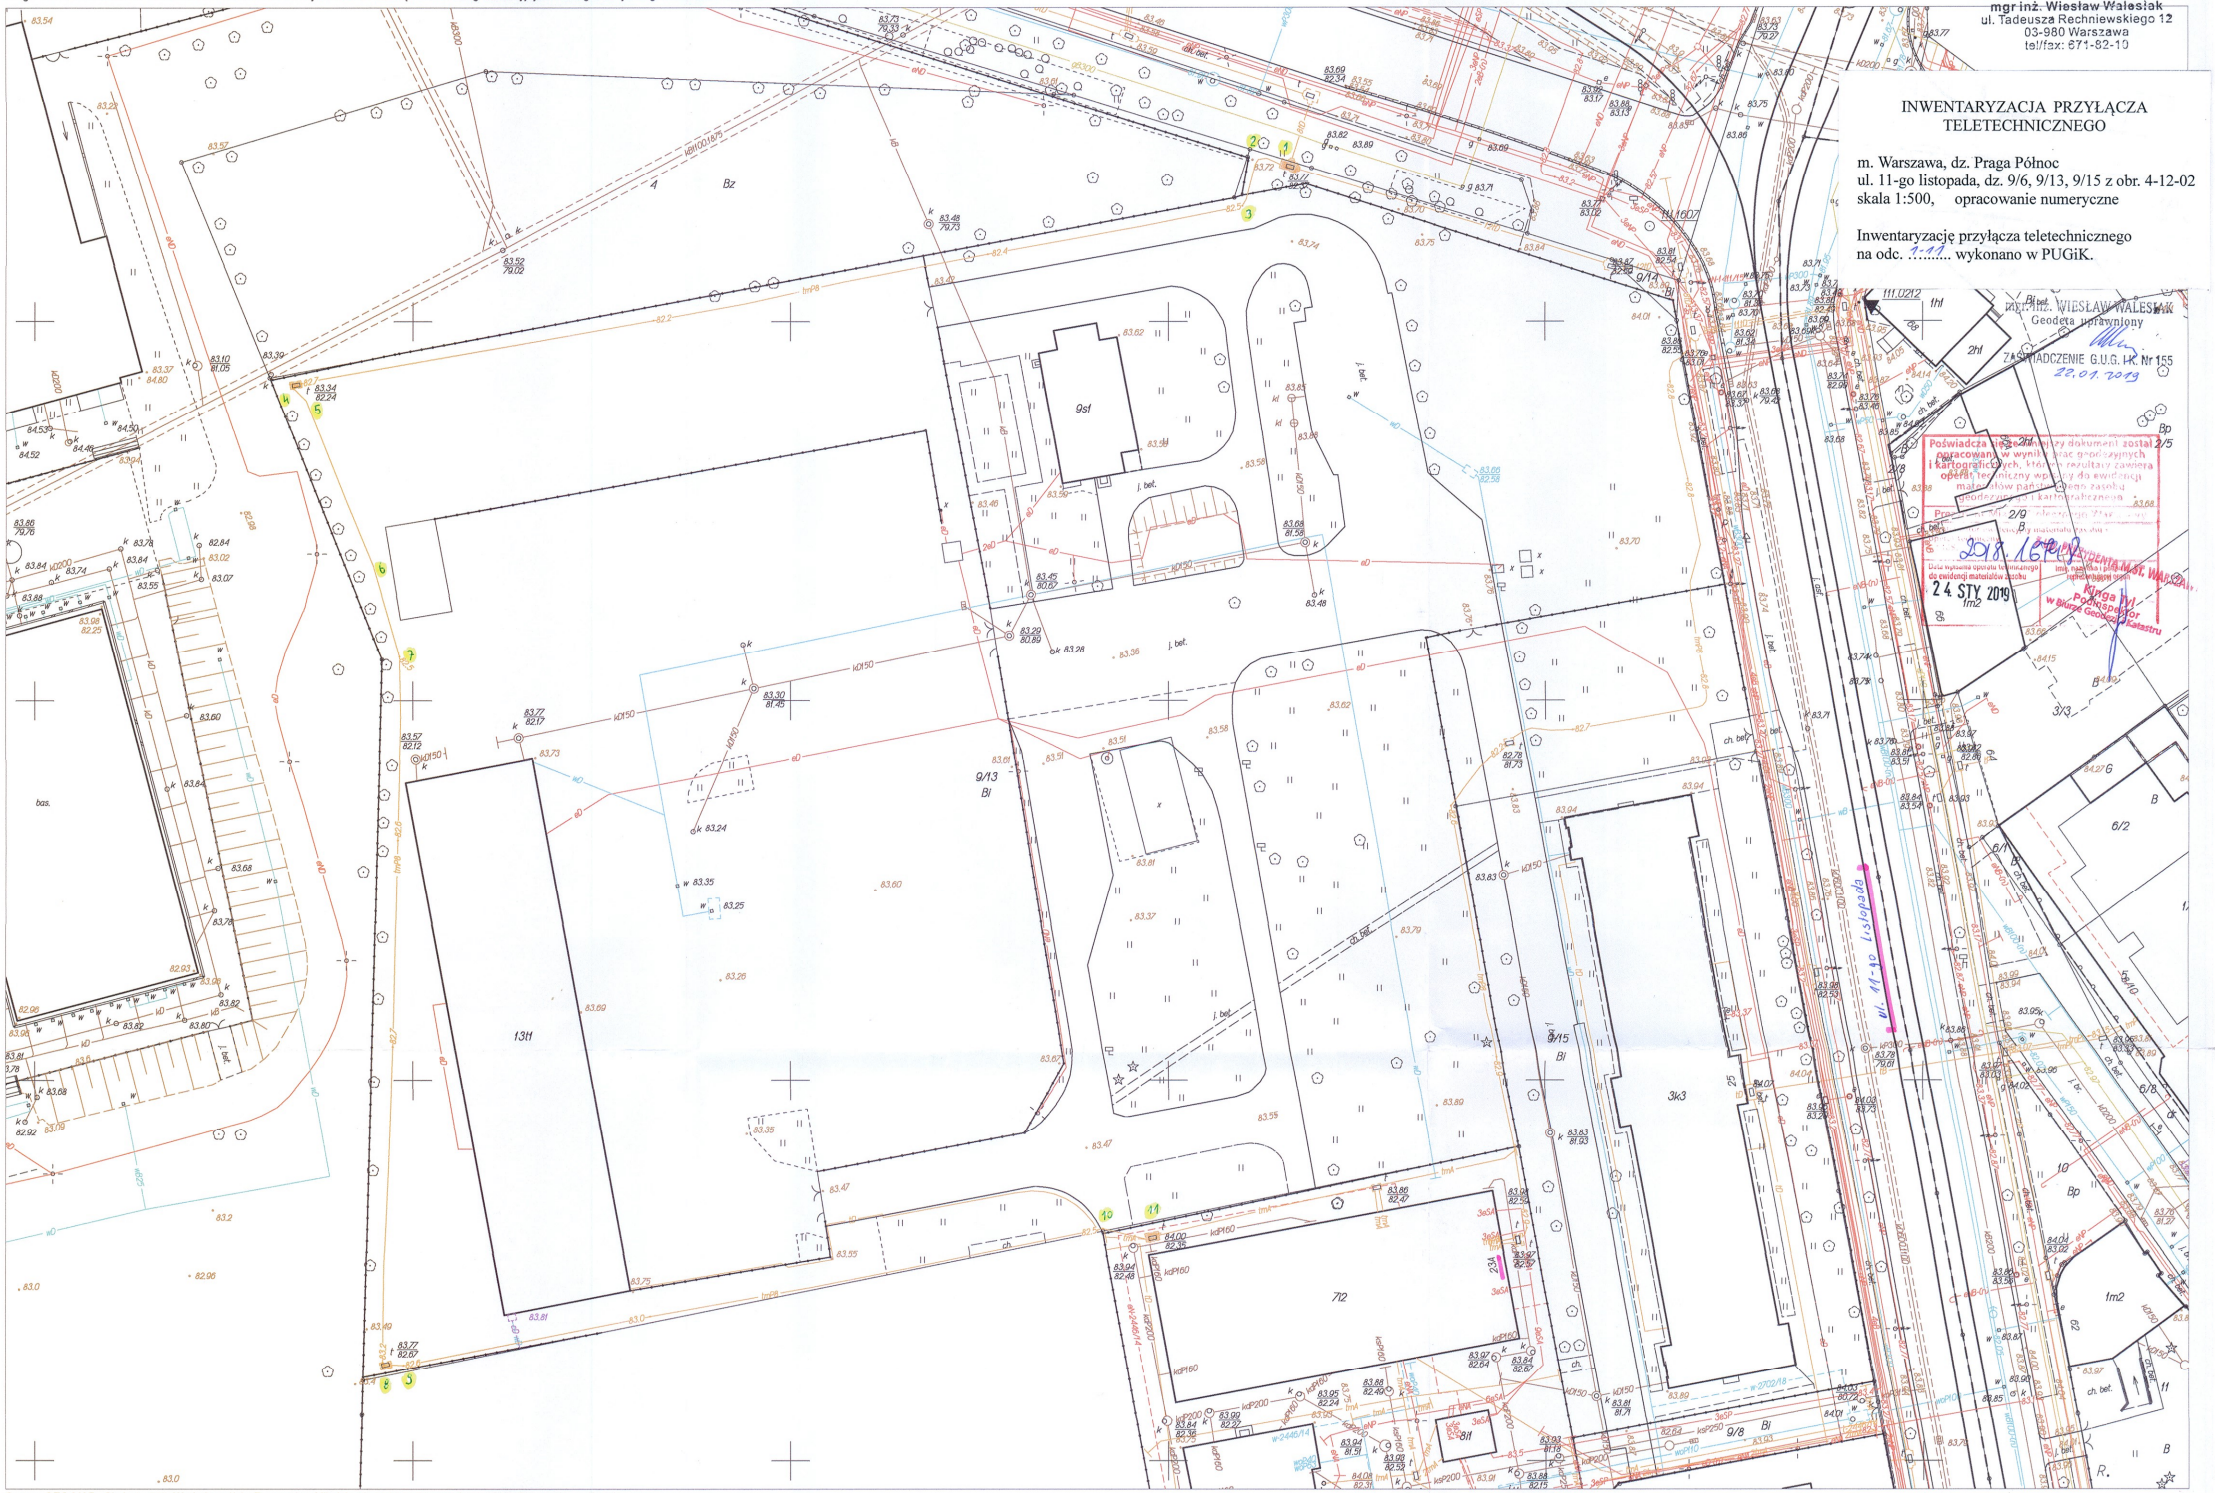
Inwentaryzację przyłącza teletechnicznego
na odc. 1-11 wykonano w PUGiK.